

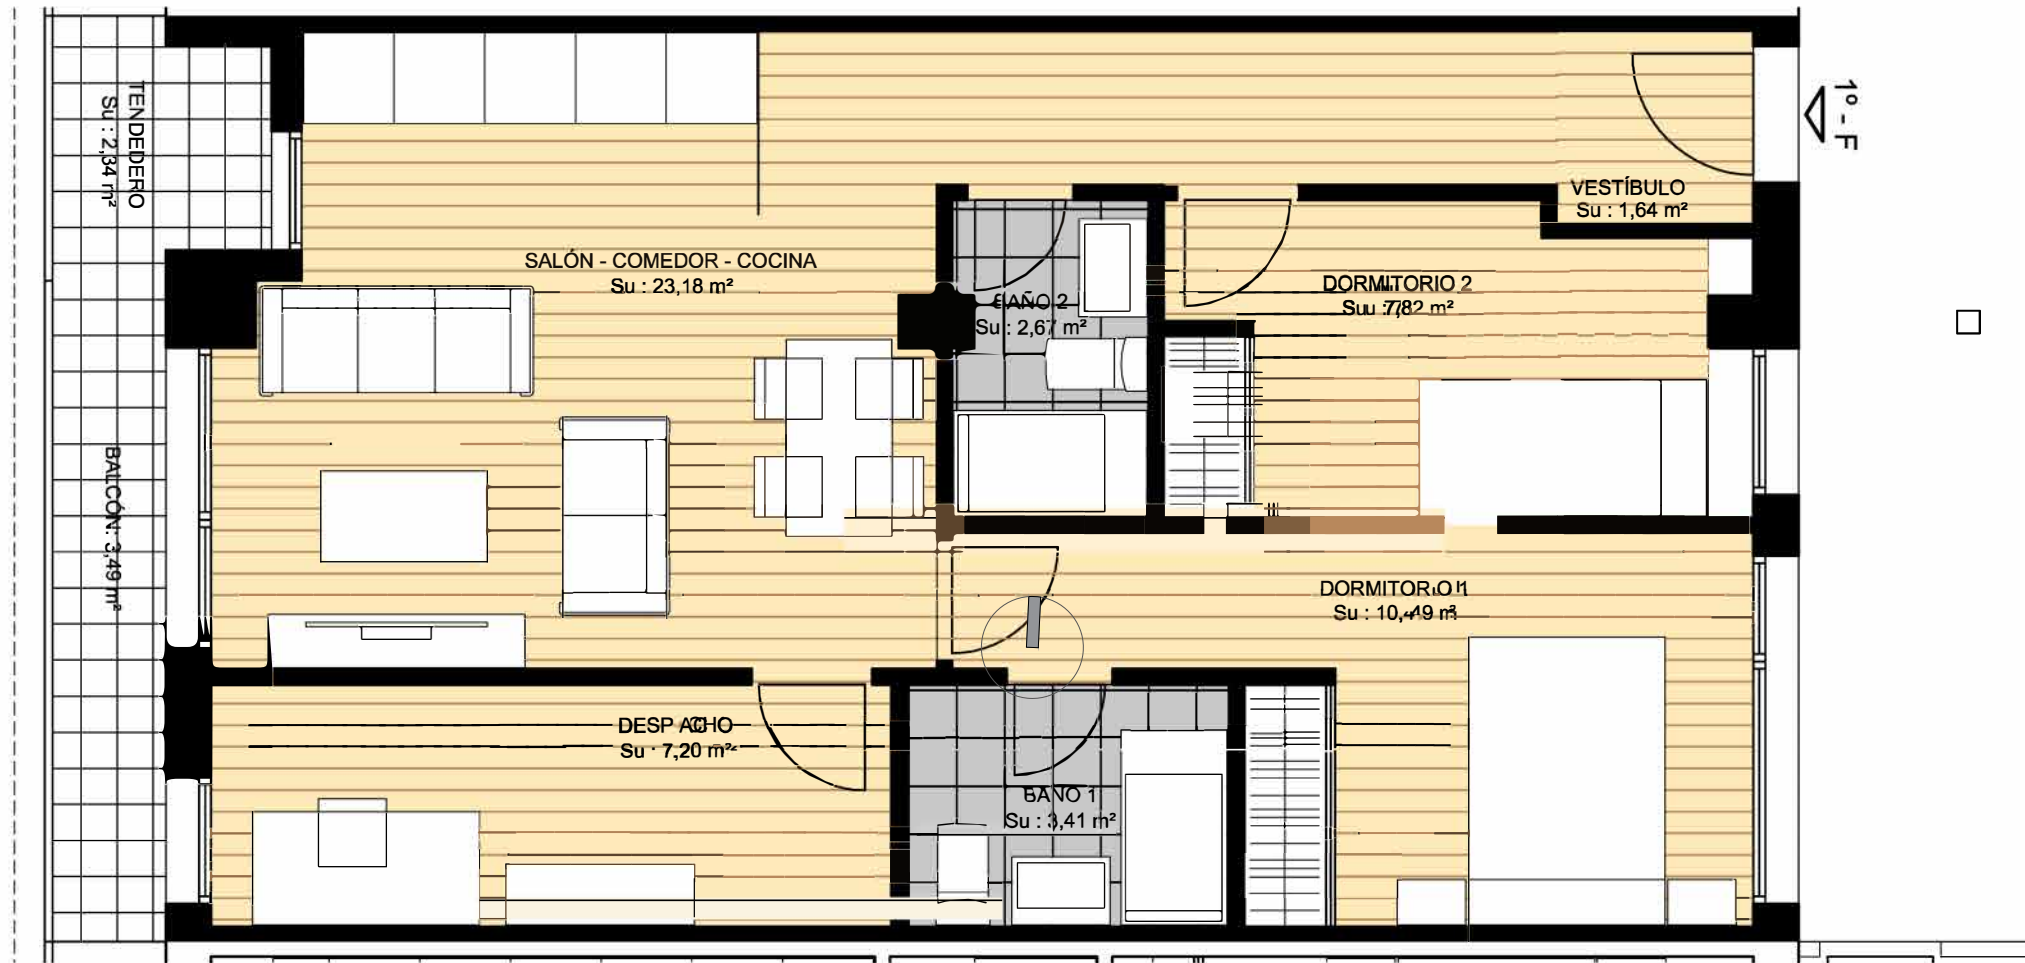


NOTA: los planos quedan sujetos a posibles modificaciones de carácter técnico, en función del desarrollo del proyecto, de la licencia y de la obra, según indicaciones de la dirección facultativa. El amueblamiento reflejado tiene únicamente efectos decorativos. Las dimensiones que se representan en este plano y en su leyenda son aproximadas; las definitivas serán las que resulten de la ejecución de la obra. Se hace entrega de la vivienda sólo con el mobiliario y electrodomésticos que consten en la memoria de calidades. El mobiliario de la cocina y la disposición de los sanitarios pueden sufrir variaciones en función del montaje definitivo.

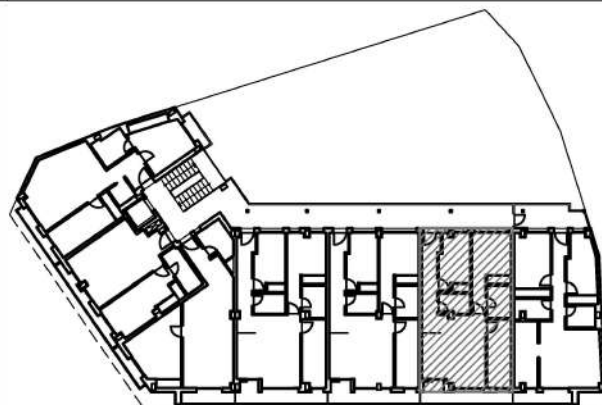

SUP. ÚTIL INTERIOR	SUP. ÚTIL EXTERIOR	TOTAL SUP. ÚTIL	SUP. CONST SIN E.C.	SUP. CONST CON E.C.
56,31 m ²	5,83 m ²	62,14 m ²	66,02 m ²	79,44 m ²

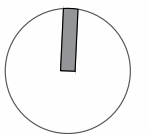

**EDIFICIO 20 VIVIENDAS, GARAJE, TRASTEROS Y PISCINA
CL DOCTOR CORNAGO 30,32,34 c/v CL GARCÍA ÁLVAREZ 2
28223 POZUELO DE ALARCÓN (MADRID)**

PROMUEVE

**MIRADOR DE LA ALAMEDA
S. COOP. MAD.**


■ eda ■ arquitectura ■

PLANTA PRIMERA - VIVIENDA 1º- F



02-2021

0 1m 2m 3m 4m

NOTA: los planos quedan sujetos a posibles modificaciones de carácter técnico, en función del desarrollo del proyecto, de la licencia y de la obra, según indicaciones de la dirección facultativa. El amueblamiento reflejado tiene únicamente efectos decorativos. Las dimensiones que se representan en este plano y en su leyenda son aproximadas; las definitivas serán las que resulten de la ejecución de la obra. Se hace entrega de la vivienda sólo con el mobiliario y electrodomésticos que consten en la memoria de calidades. El mobiliario de la cocina y la disposición de los sanitarios pueden sufrir variaciones en función del montaje definitivo.

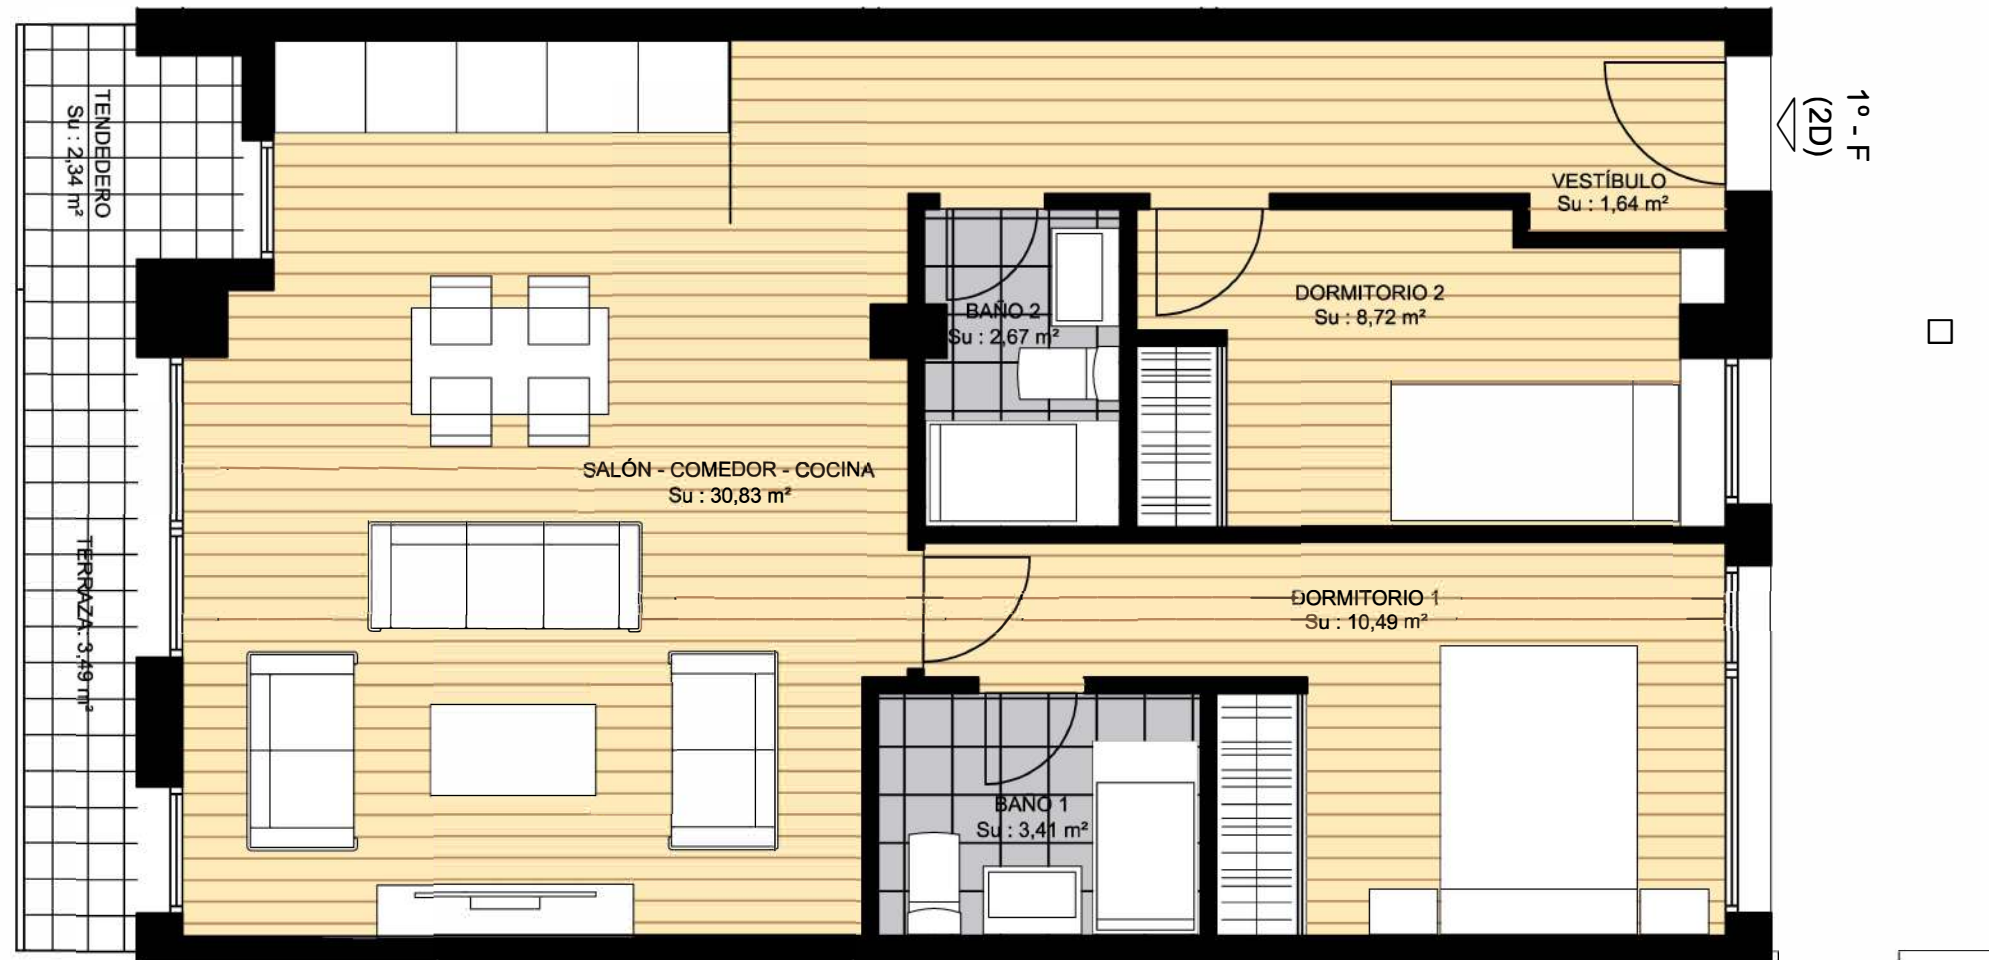

SUP. ÚTIL INTERIOR	SUP. ÚTIL EXTERIOR	TOTAL SUP. ÚTIL	SUP. CONST SIN E.C.	SUP. CONST CON E.C.
56,31 m ²	5,83 m ²	62,14 m ²	66,02 m ²	79,44 m ²

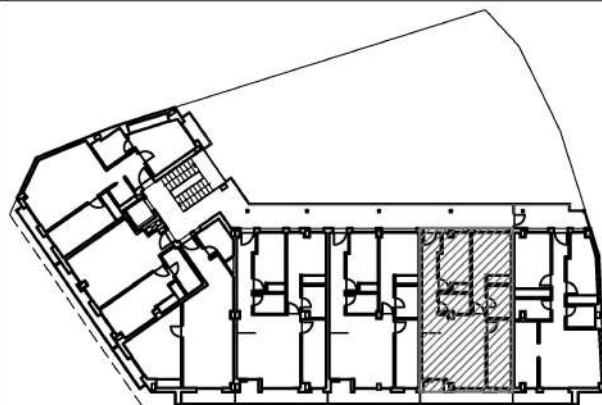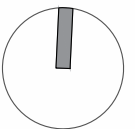

**EDIFICIO 20 VIVIENDAS, GARAJE, TRASTEROS Y PISCINA
CL DOCTOR CORNAGO 30,32,34 c/v CL GARCÍA ÁLVAREZ 2
28223 POZUELO DE ALARCÓN (MADRID)**

PLANTA PRIMERA - VIVIENDA 1º- F (2 DORM)

02-2021

PROMUEVE

**MIRADOR DE LA ALAMEDA
S. COOP. MAD.**

■ eda ■ arquitectura ■

0 1m 2m 3m 4m