

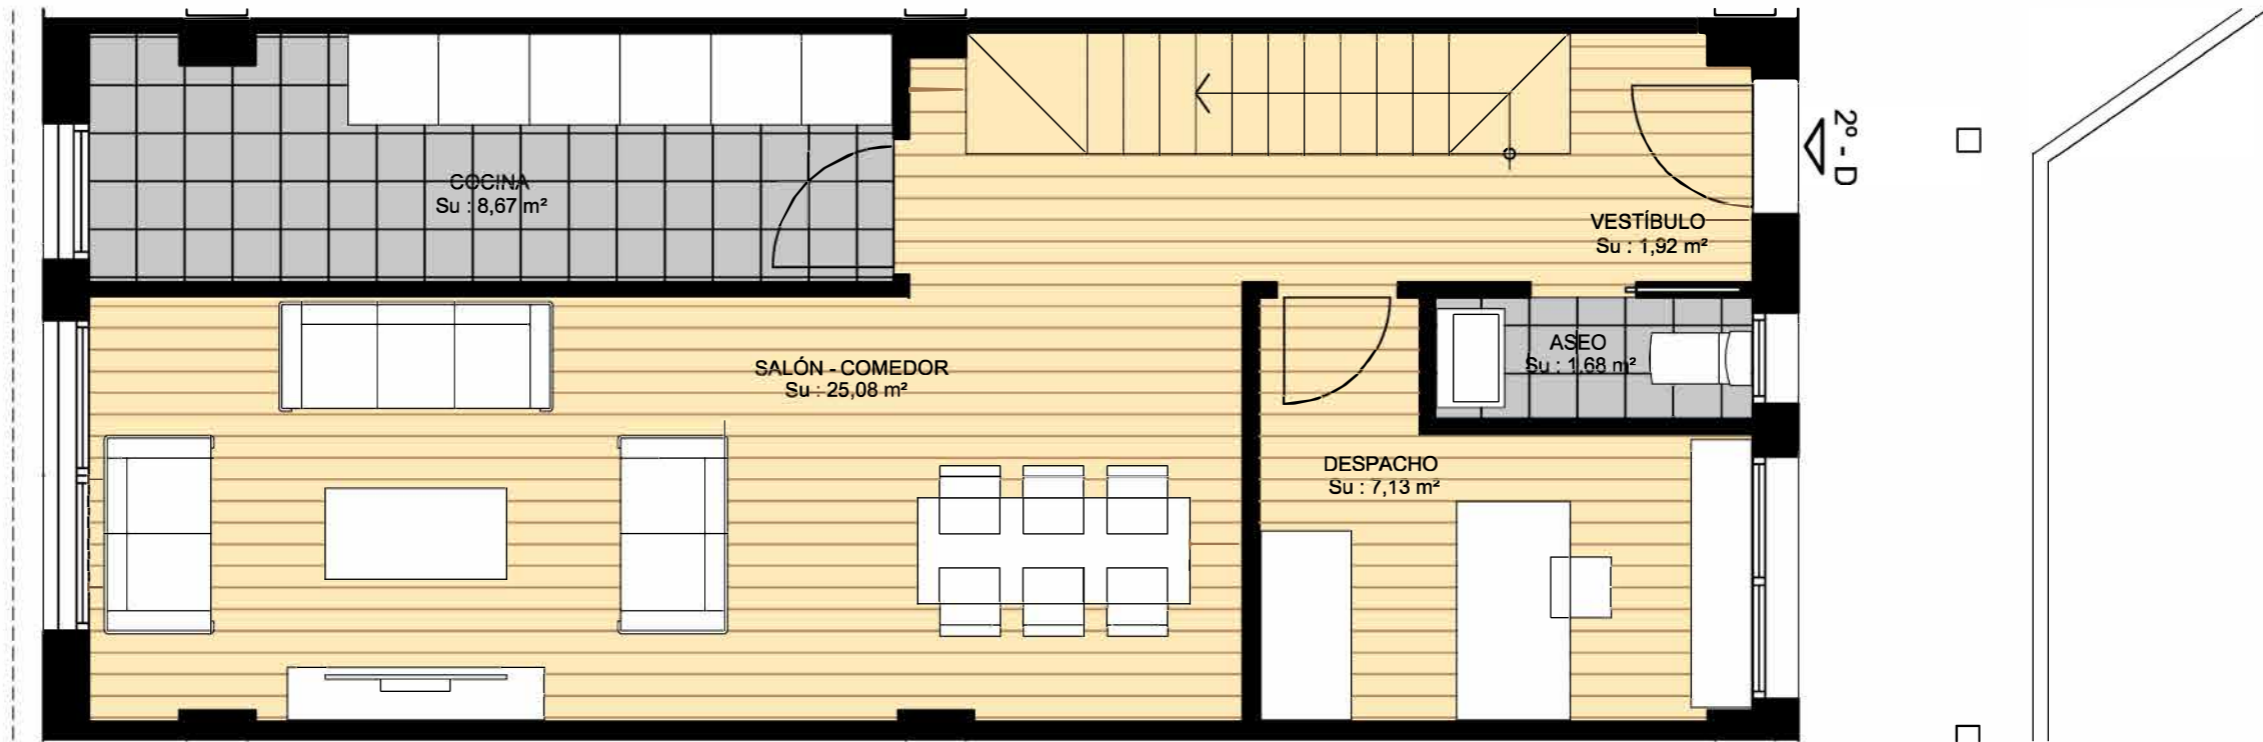


NOTA: los planos quedan sujetos a posibles modificaciones de carácter técnico, en función del desarrollo del proyecto, de la licencia y de la obra, según indicaciones de la dirección facultativa. El amueblamiento reflejado tiene únicamente efectos decorativos. Las dimensiones que se representan en este plano y en su leyenda son aproximadas; las definitivas serán las que resulten de la ejecución de la obra. Se hace entrega de la vivienda sólo con el mobiliario y electrodomésticos que consten en la memoria de calidades. El mobiliario de la cocina y la disposición de los sanitarios pueden sufrir variaciones en función del montaje definitivo.

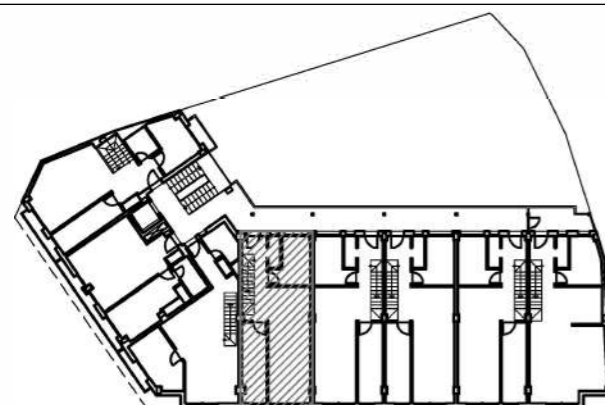

SUP. ÚTIL INTERIOR	SUP. ÚTIL EXTERIOR	TOTAL SUP. ÚTIL	SUP. CONST SIN E.C.	SUP. CONST CON E.C.
85,46 m ²	3,48 m ²	88,94 m ²	100,40 m ²	120,80 m ²

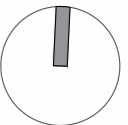


**EDIFICIO 20 VIVIENDAS, GARAJE, TRASTEROS Y PISCINA
CL DOCTOR CORNAGO 30,32,34 c/v CL GARCÍA ÁLVAREZ 2
28223 POZUELO DE ALARCÓN (MADRID)**

PROMUEVE
**MIRADOR DE LA ALAMEDA
S. COOP. MAD.**



■ eda ■ arquitectura ■

PLANTA SEGUNDA - VIVIENDA 2º- D (Dx)

02-2021

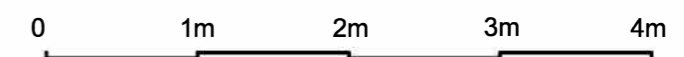

NOTA: los planos quedan sujetos a posibles modificaciones de carácter técnico, en función del desarrollo del proyecto, de la licencia y de la obra, según indicaciones de la dirección facultativa. El amueblamiento reflejado tiene únicamente efectos decorativos. Las dimensiones que se representan en este plano y en su leyenda son aproximadas; las definitivas serán las que resulten de la ejecución de la obra. Se hace entrega de la vivienda sólo con el mobiliario y electrodomésticos que consten en la memoria de calidades. El mobiliario de la cocina y la disposición de los sanitarios pueden sufrir variaciones en función del montaje definitivo.

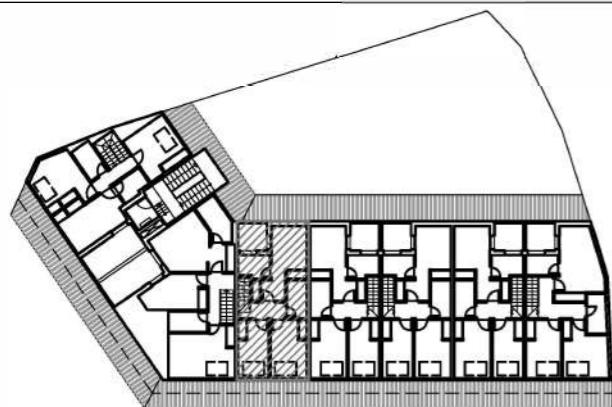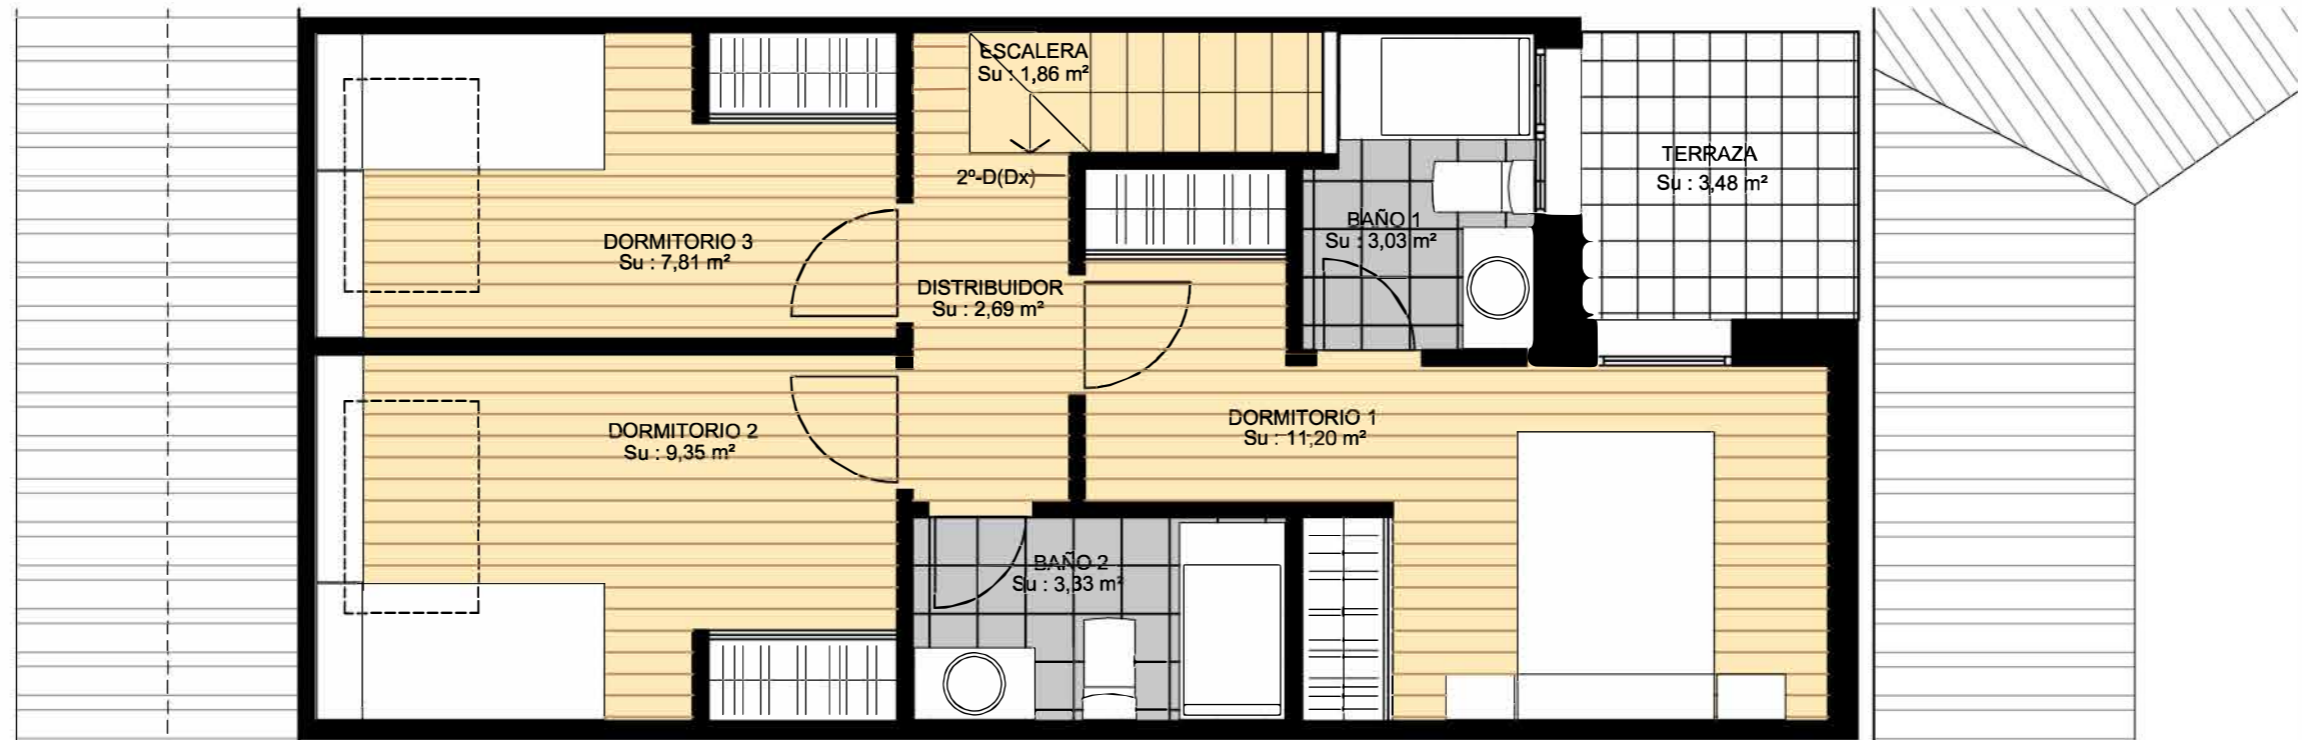

**EDIFICIO 20 VIVIENDAS, GARAJE, TRASTEROS Y PISCINA
CL DOCTOR CORNAGO 30,32,34 c/v CL GARCÍA ÁLVAREZ 2
28223 POZUELO DE ALARCÓN (MADRID)**

PLANTA BAJO CUBIERTA - VIVIENDA 2º- D (Dx)

02-2021

PROMUEVE

**MIRADOR DE LA ALAMEDA
S. COOP. MAD.**

■ eda ■ arquitectura ■

0 1m 2m 3m 4m